


# ОБЗОРНА СИТУАЦИЯ



ВЪЗЛОЖИТЕЛ: "ОБЩИНА ПЕРУЩИЦА"

КОМПЛЕКСНО ПРОЕКТИРАНЕ НА ПЪТНИЦА СЪОРЪЖЕНИЯ, МОСТОВЕ И КЪРЪСТОВИЦА  
 Пловдив, моб. +359 899 106 690  
 Пловдив, е-мил: jordanjordanov@abv.bg

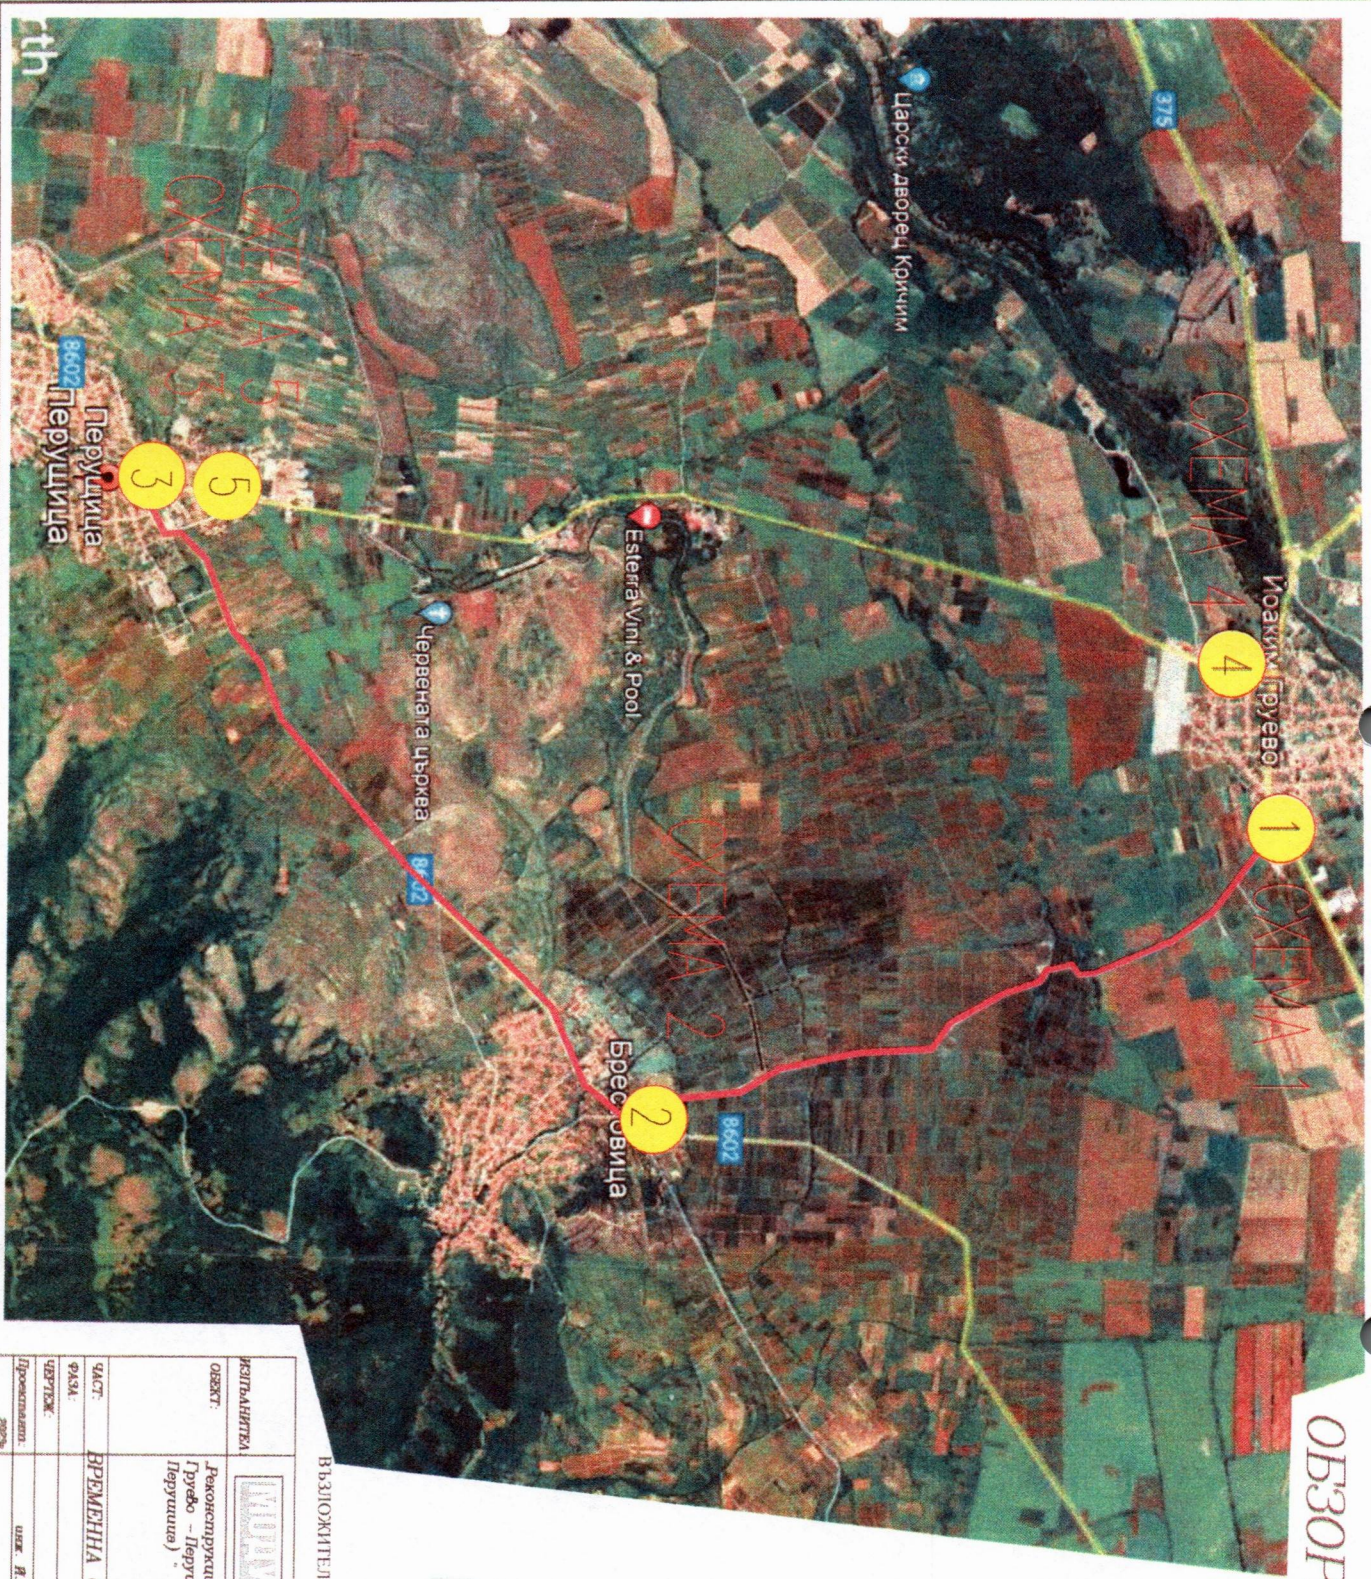

Обект: Разкопровка на обект: Път РДН 1323 / III - 375 / Явакия Гръбю - Перущица (от края с Явакия Гръбю до началото гр. Перущица)

ИЗПЪЛНИТЕЛ	ИНЖЕНЕРИ ЕООД		
ОБЕКТ:	Разкопровка на обект: Път РДН 1323 / III - 375 / Явакия Гръбю - Перущица (от края с Явакия Гръбю до началото гр. Перущица)		
ЧАСТ:	ВРЕМЕННА ОРГАНИЗАЦИЯ НА ДВИЖЕНИЕТО		
ФАЗА:	ТЕХНИЧЕСКИ ПРОЕКТ		
ЧЕРТЕЖ:	ОБЩА СИТУАЦИЯ		
Проектирано:	инж. Я.Йорданов	КНИШ - дес. N 02861	ЛИСТ 1
Датум:			